


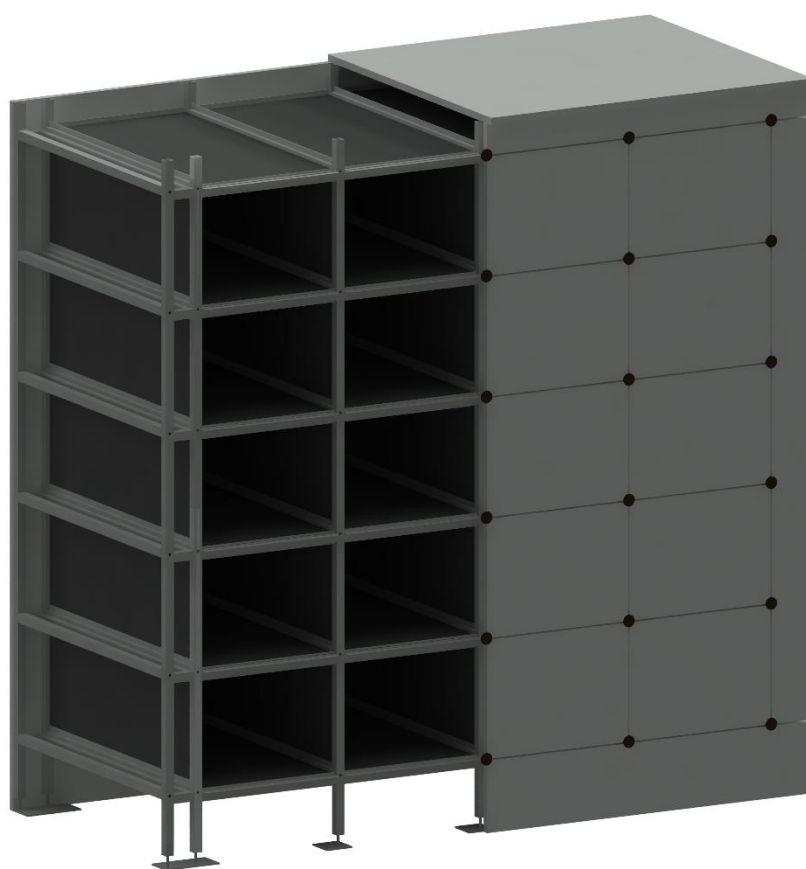


SCHEMA TECNICA


OSSARI LATERALI PREFABBRICATI IN LAMIERA ZINCATA




PIANTA

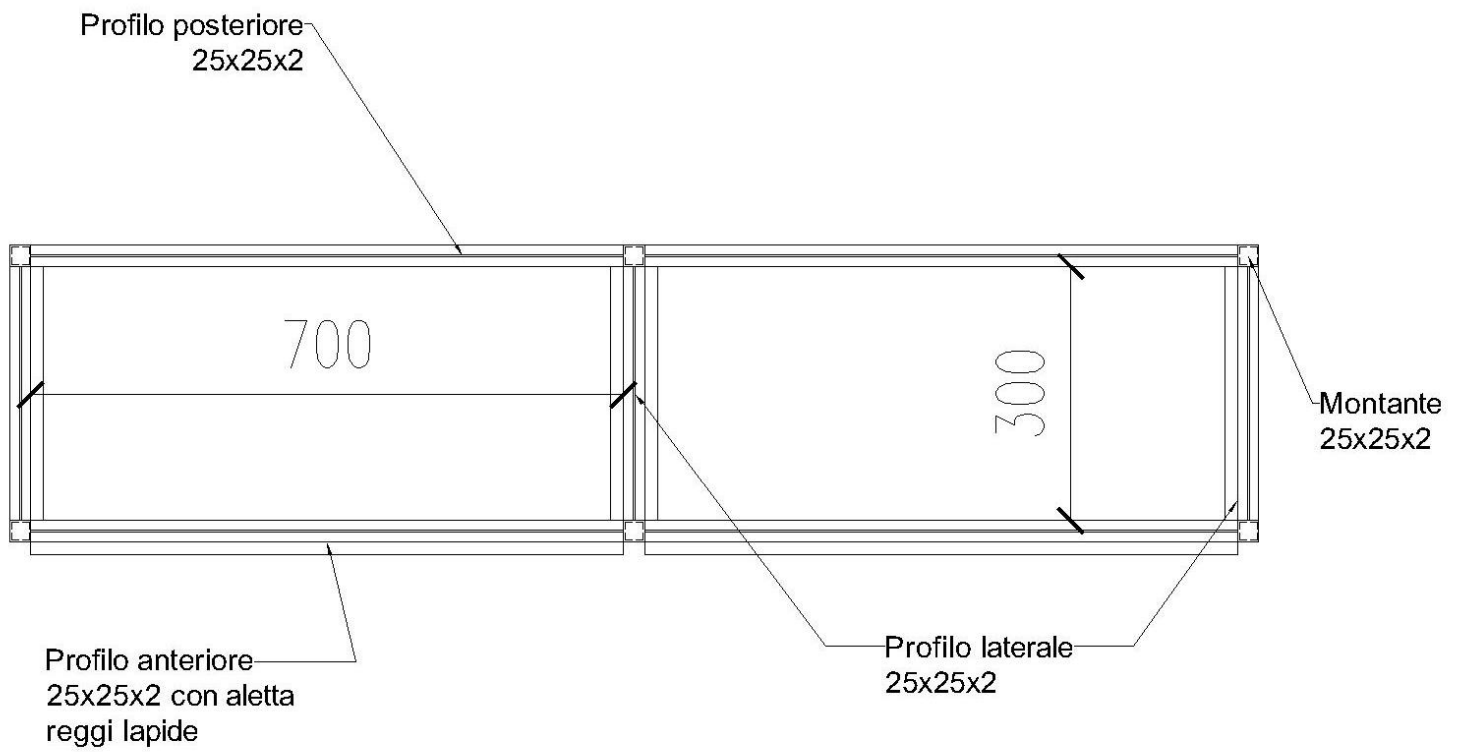

PROSPETTO FRONTALE

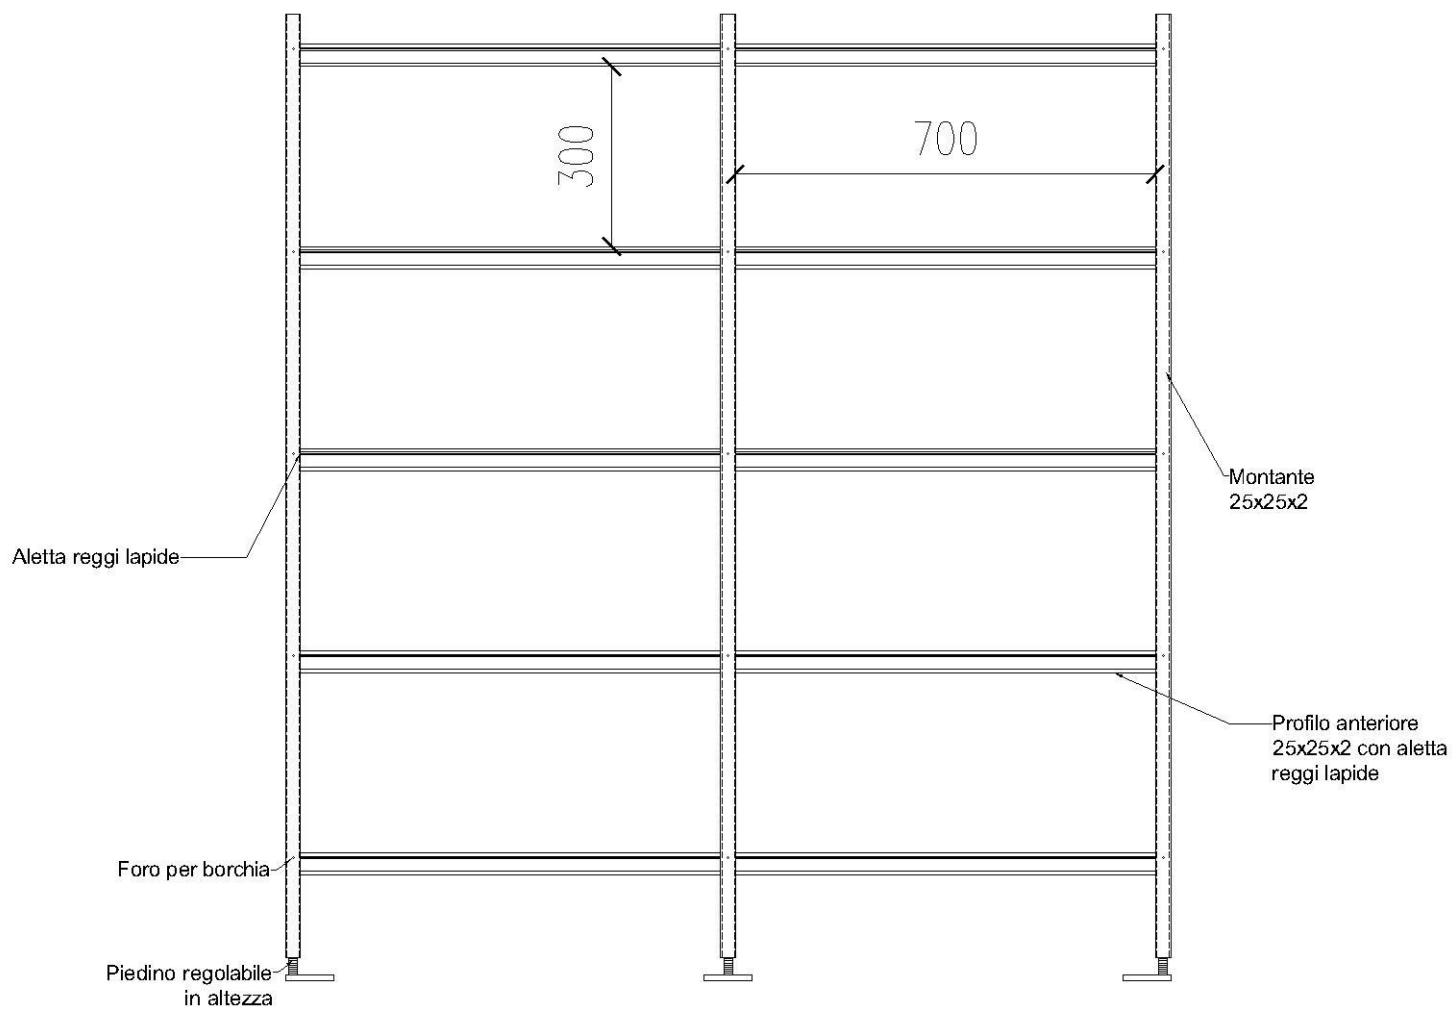

SEZIONE

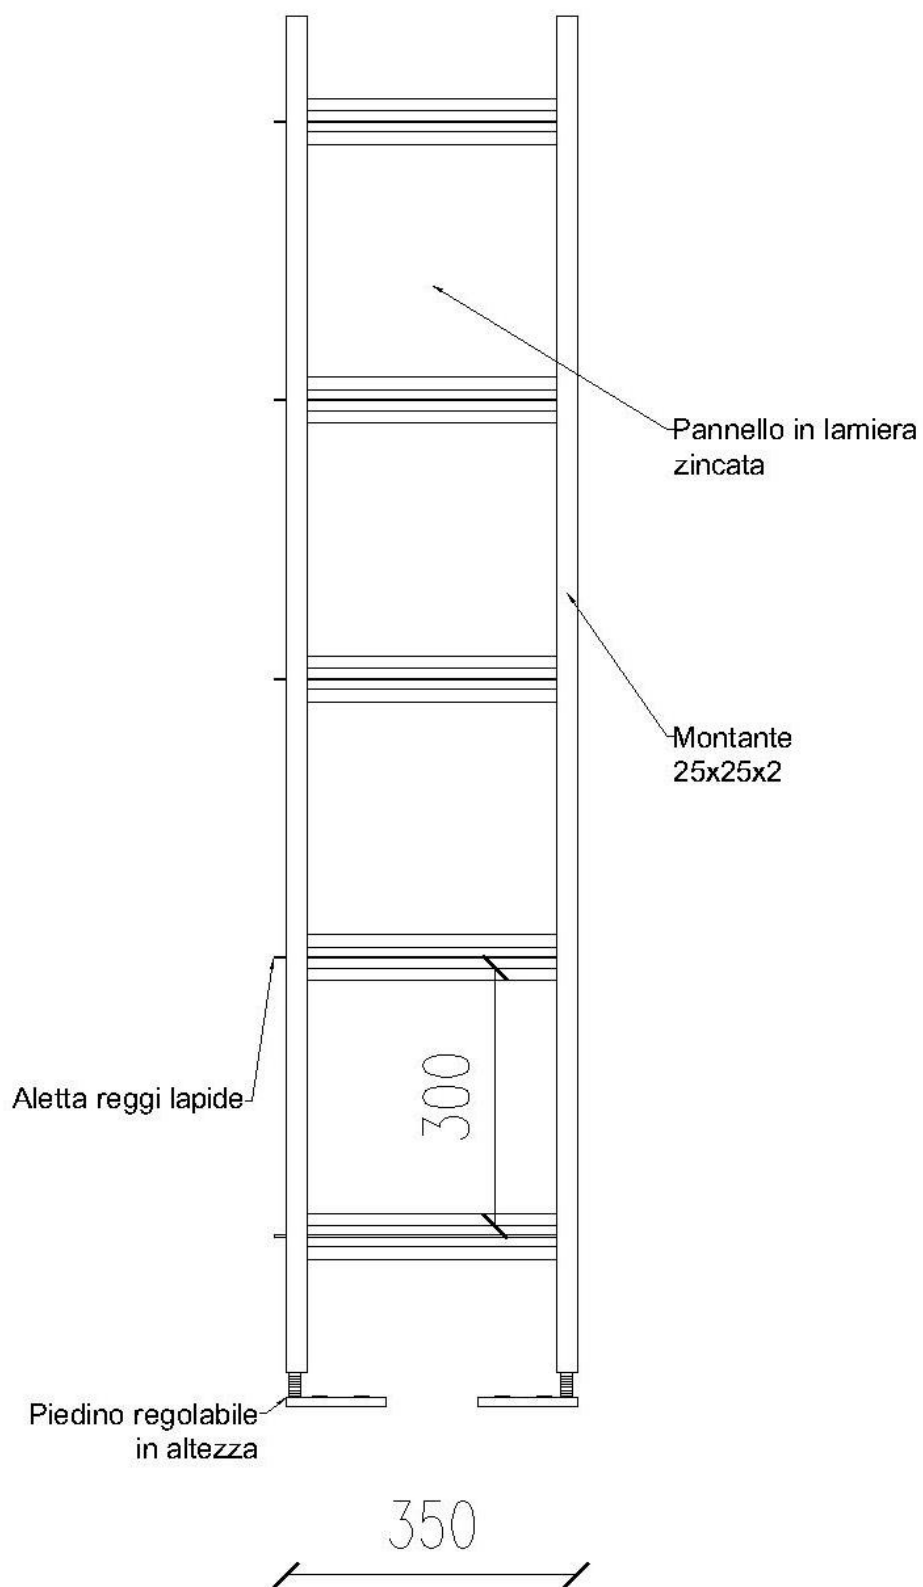

VISTA STRUTTURA 3D

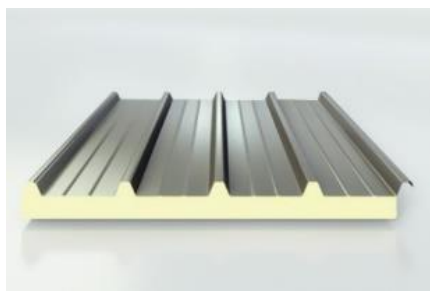


Figura 1 - Copertura

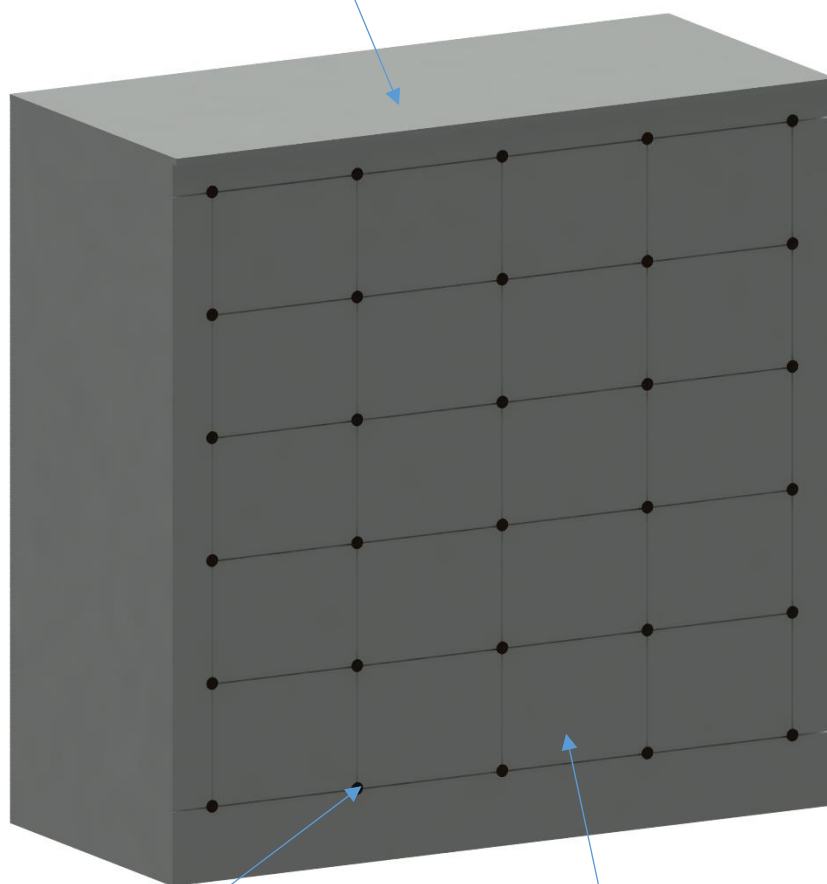


Figura 2 - Borchia in bronzo

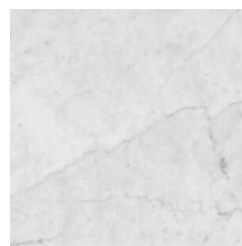


Figura 3 - Marmo